

MAPA SYTUACYJNO – WYSOKOŚCIOWA
(do celów projektowych)
skala 1:500

W: Drozdowo
ul. Główna
dz. nr 697


Mniejszą mapę sporządzono na podstawie materiałów archiwalnych i pomiaru uzupełniającego wykonanego w lipcu 2007 roku /sekcje mapy: 244.233.152/

Mapa aktualna na dzień 30.07.2007

Uwaga:
Nie wyklucza się istnienia w terenie innych przedmiotów, o których brak informacji wynika z przeprowadzonego pomiaru geodezyjnego lub przez osoby fizyczne posiadające uprawnienia na wykonywanie robót geodezyjnych

L.k.s. 1453/100/07

WYKONANO:
GEODEZYJNY
POMIAR
Mierzei
ul. Dworkowa 10
14-100 ŁOMŻA
21-08-05
M. Boczko

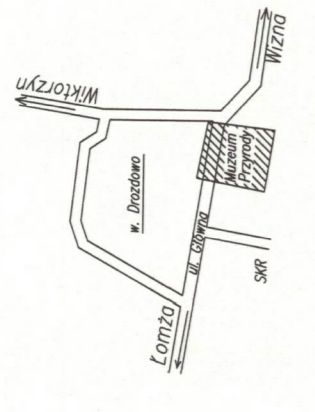

Szkic orientacyjny


Storczytano Pomaladze w Łomży
Powiatowy Ośrodek Dokumentacji
Geodezyjnej i Kartograficznej
ul. Dworkowa 10, 14-100 Łomża
tel. 21-08-05
www.storczytano.pl

Z UJĘCIEM
WYKAZU
CIENIENIA
WYKAZU

A-D VII

- granica działki
- zakres opracowania
- projektowana pow. utwardzona - dojazd do kładki/kamień polny
- istniejące budynki
- projektowana kładka drewniana na ścieżce edukacyjnej
- projektowane pomosty na ścieżce edukacyjnej
- projektowana pergola wokół istniejącego /toi-toa w/
- wejście na kładkę drewnianą
- projektowana wiatra - zadaszenie
- proj. przyłącze inf. wodociągowej na działce inwestora
- pierwotna trasa kładki /niezrealizowana/
- powalone pnie drzew

POWIERZCHNIA:	2890,0m ²
Powierzchnia działki nr 697	419,0m ²
Projekt. pow. zabudowy-kładki drewnianej- ścieżki edukacyjnej	183,4m ²
Projekt. powierzchnia pomostów dr. na ścieżce	602,0m ²
Projekt. pow. zabudowy kładki - RAZEM	95,0m ²
Projekt. pow. zabudowy drewnianej wiatry	22,0m ²
Projekt. pow. utwardzona - kamień-polny	512,0m ²
Projekt. pow. użytkowa kładki drewnianej wraz z pomostami	89,0m ²
Projekt. pow. użytkowa wiatry	601,0m ²
Proj. pow. użytkowa RAZEM:	601,0m ²

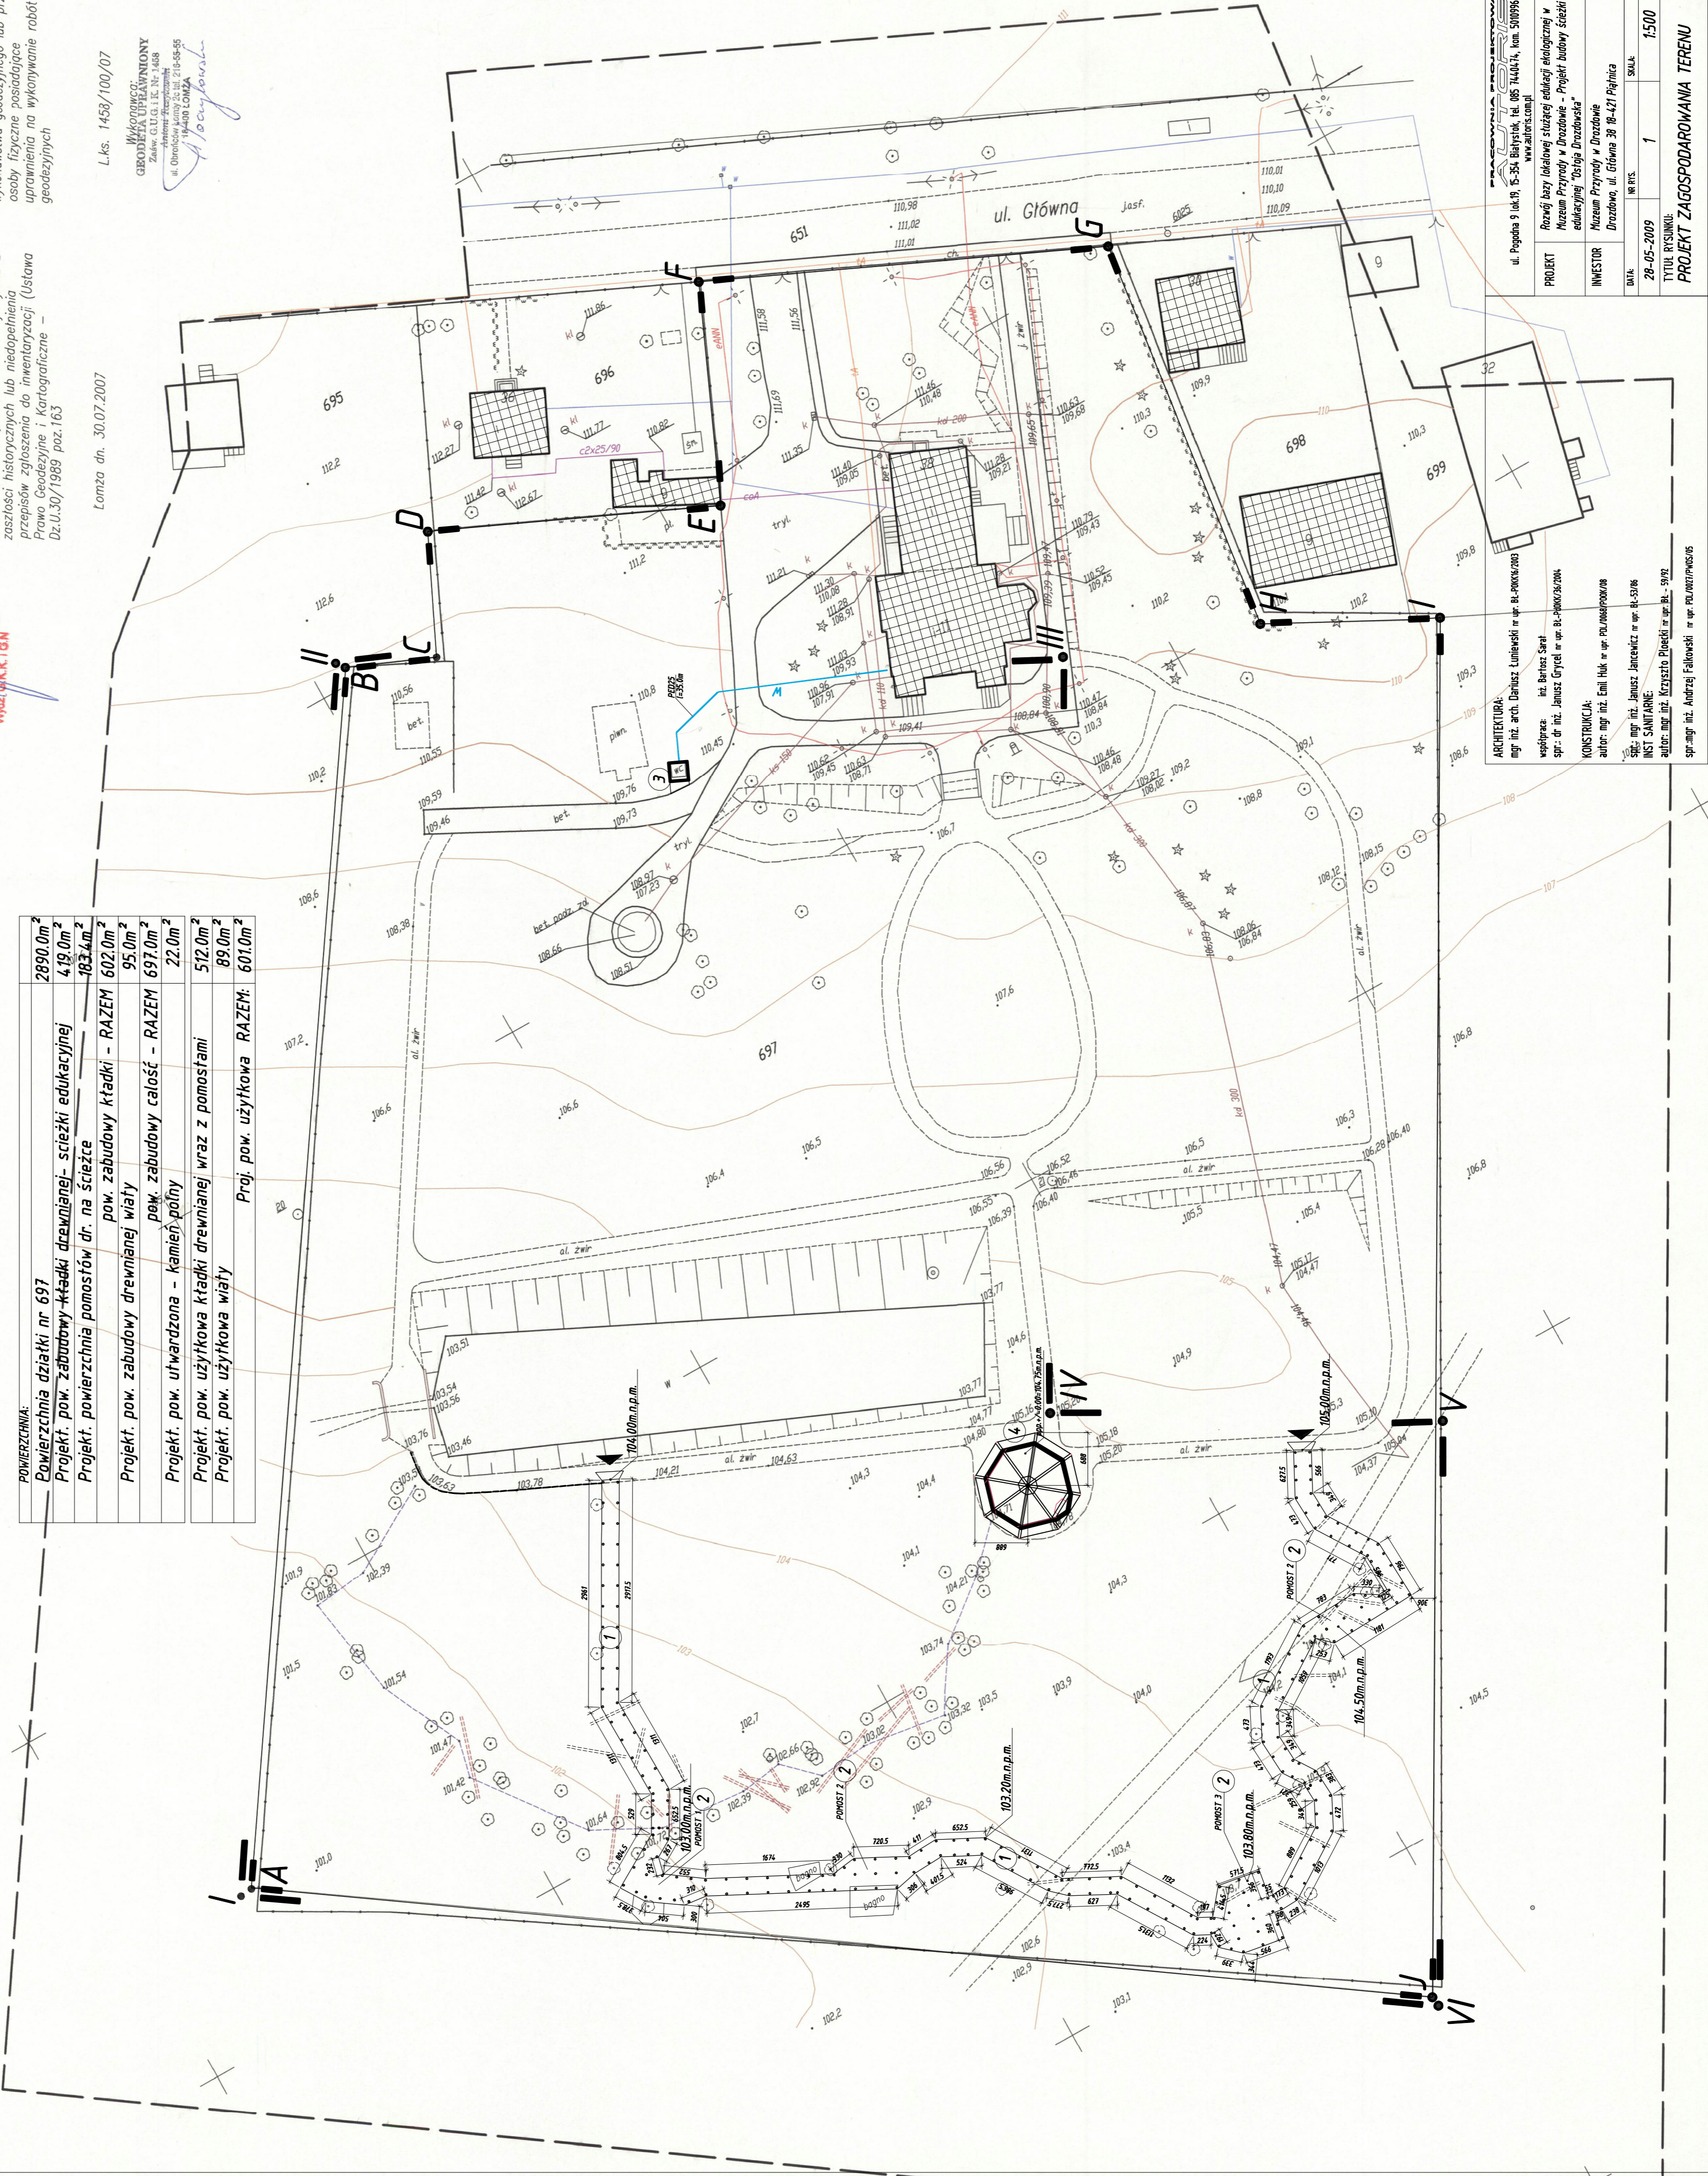

ARCHITEKTURA: mgr inż. arch. Dorota Lubińska nr ew. 84-0000008 współpracę: inż. Barbara Szał mgr. inż. Janusz Urzęd nr ew. 84-0000000	INWESTOR: Muzeum Przyrody w Drozdowie Drozdowo, ul. Główna 38 B-427 Pajłyna
DATA: 28-05-2009	SKALA: 1:500
TYTUŁ KRSIWIKA: PROJEKT ZAGOSPODAROWANIA TERENU	