


RZUT - mocowanie legarów

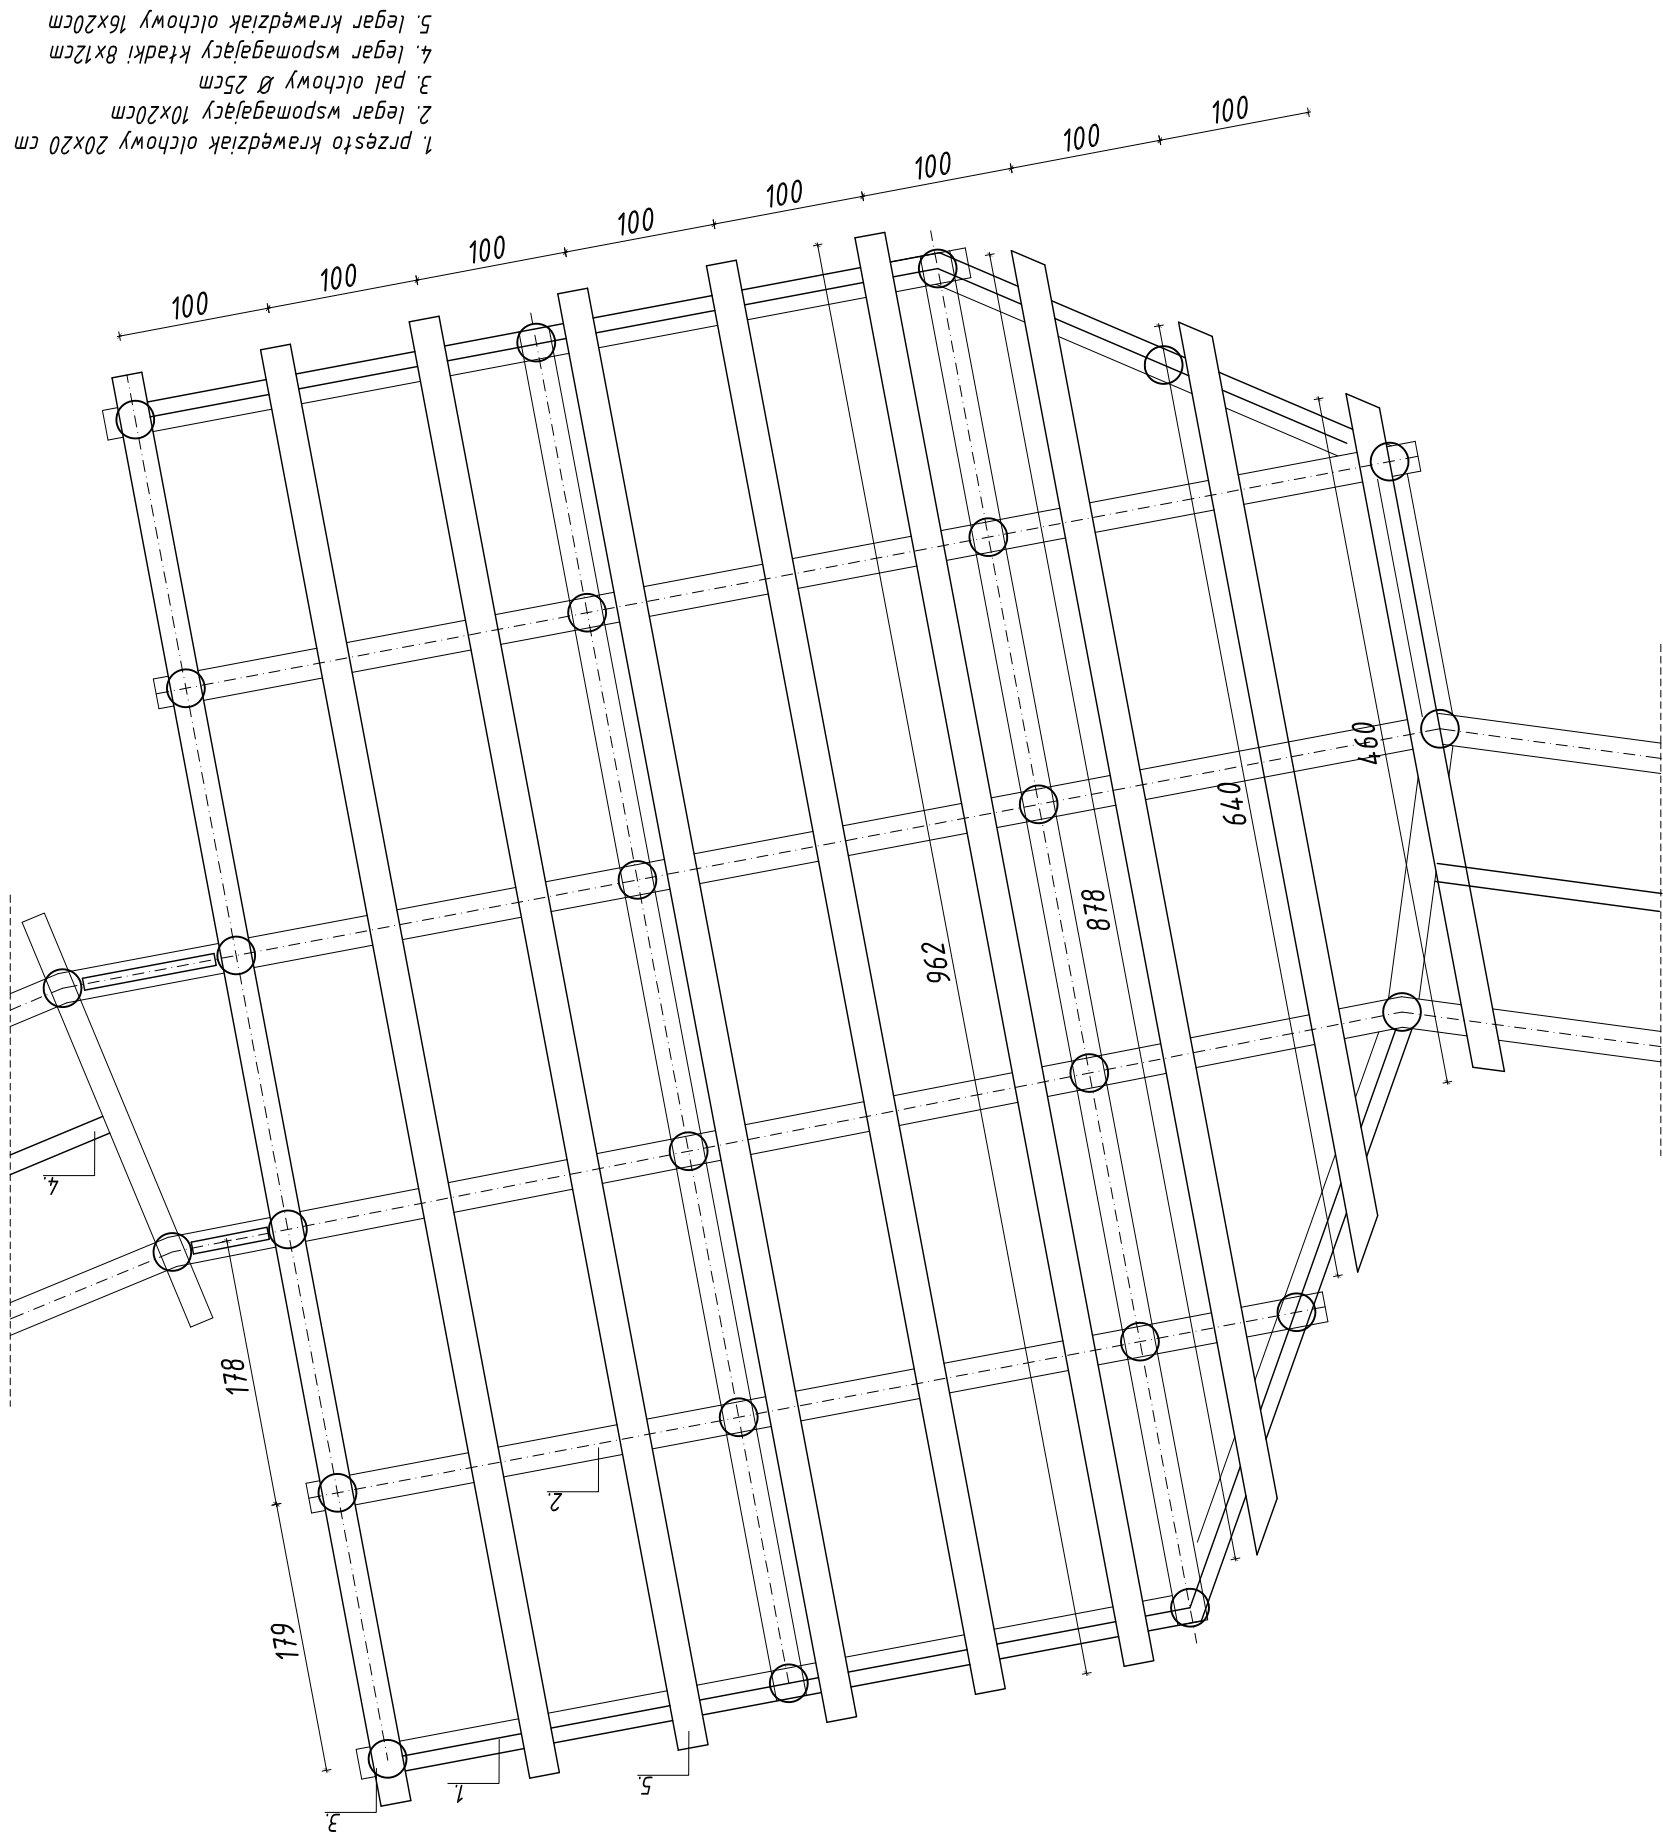

TYTUŁ RYSUNKU: POMOST "3" MOCOWANIE LEGARÓW		DATA: 15-05-2009		KONSTRUKCJA: autor: mgr inż. Emil Huk PDL/0068/P00K/08 sprawdzający: inż. Janusz Jancewicz BL-53/86	
SKALA: 1:50		NR RYS: 12		ARCHITEKTURA: autor: mgr inż. arch. Dariusz Łuniewski BL-P0KK16/2003	
INWESTOR: Muzeum Przyrody w Drozdowie Drozdowo, ul. Główna 38 18-421 Piątnica		PROJEKT: Rozwój bazy lokalowej służącej edukacji ekologicznej w Muzeum Przyrody w Drozdowie - Projekt architektoniczno-budowlany budowy ścieżki edukacyjnej "Ostoja Drozdowska"		WSPÓŁPRACOWNIK: inż. Bartosz Sarat dr inż. Janusz Grycel BL-P0KK/36/2004	
ul. Pogodna 9 lok.19, 15-354 Białystok, tel. 085 7440474, kom. 501099632 PRACOWNIA PROJEKTOWA ANTORIS					