


# PROFIL PRZYŁĄCZA WODOCIĄGOWEGO

## skala 1:100/1:100

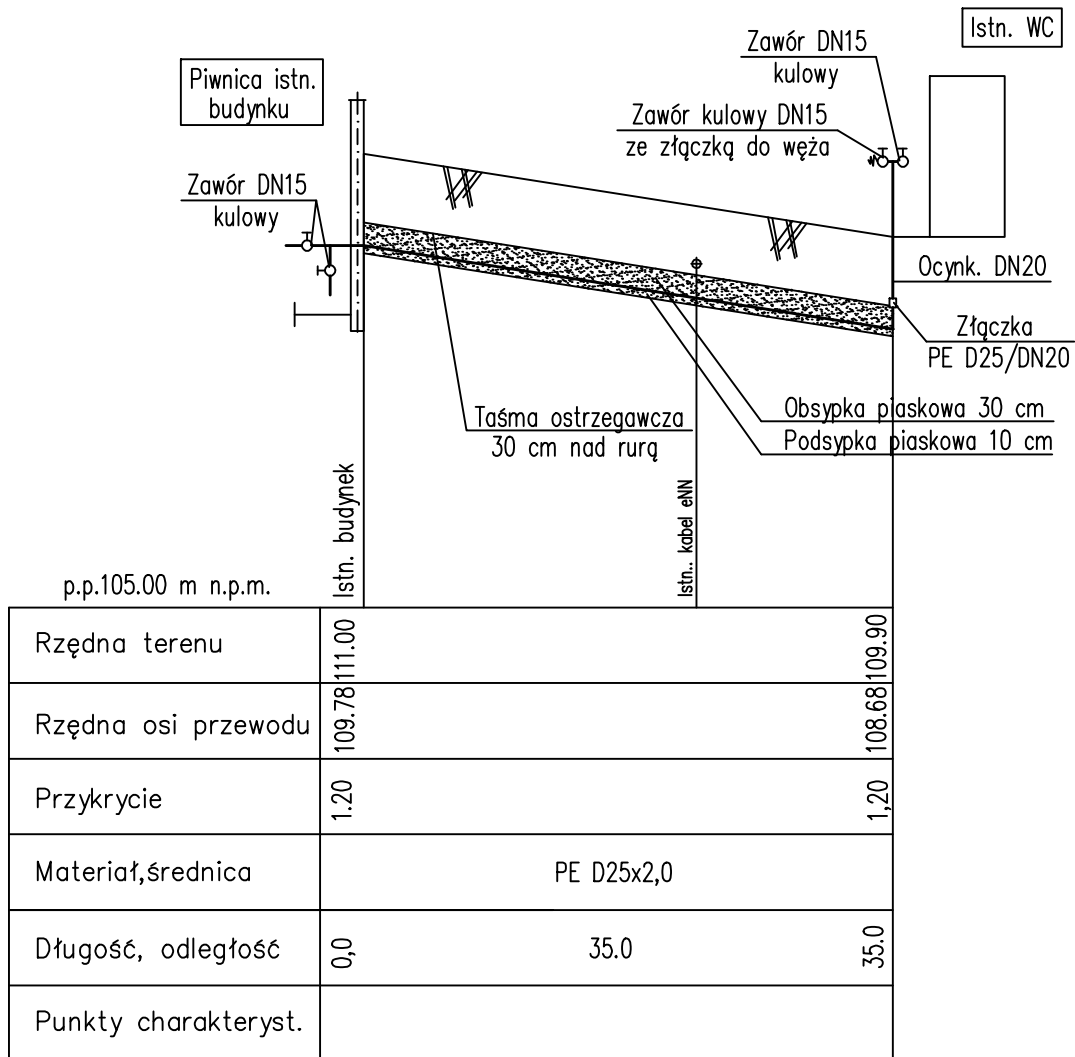

<b>INSTALACJE SANITARNE:</b>  projektant: mgr inż. Krzysztof Polecki BŁ. 50/92  sprawdzający: mgr inż. Andrzej Falkowski PDL/0027/PW08/05	PRACOWNIA PROJEKTOWA <b>AUTORIS</b> ul. Pogodna 9 lok.19, 15-354 Białystok, tel. 085 7440474, kom. 501099632		
	PROJEKT:	Rozwój bazy lokalowej służącej edukacji ekologicznej w Muzeum Przyrody w Drozdowie - budowa ścieżki edukacyjnej "Ostoja Drozdowska"	
INWESTOR:	Muzeum Przyrody w Drozdowie Drozdowo, ul. Główna 38 18-421 Piątnica		
DATA:	NR RYS.	SKALA:	
15-05-2009	IS - 2	1:500/1:100	
TYTUŁ RYSUNKU:			
PROFIL PRZYŁĄCZA WODOCIĄGOWEGO			