



**WIDOK WSCHODNI**  
**SKALA 1:50**

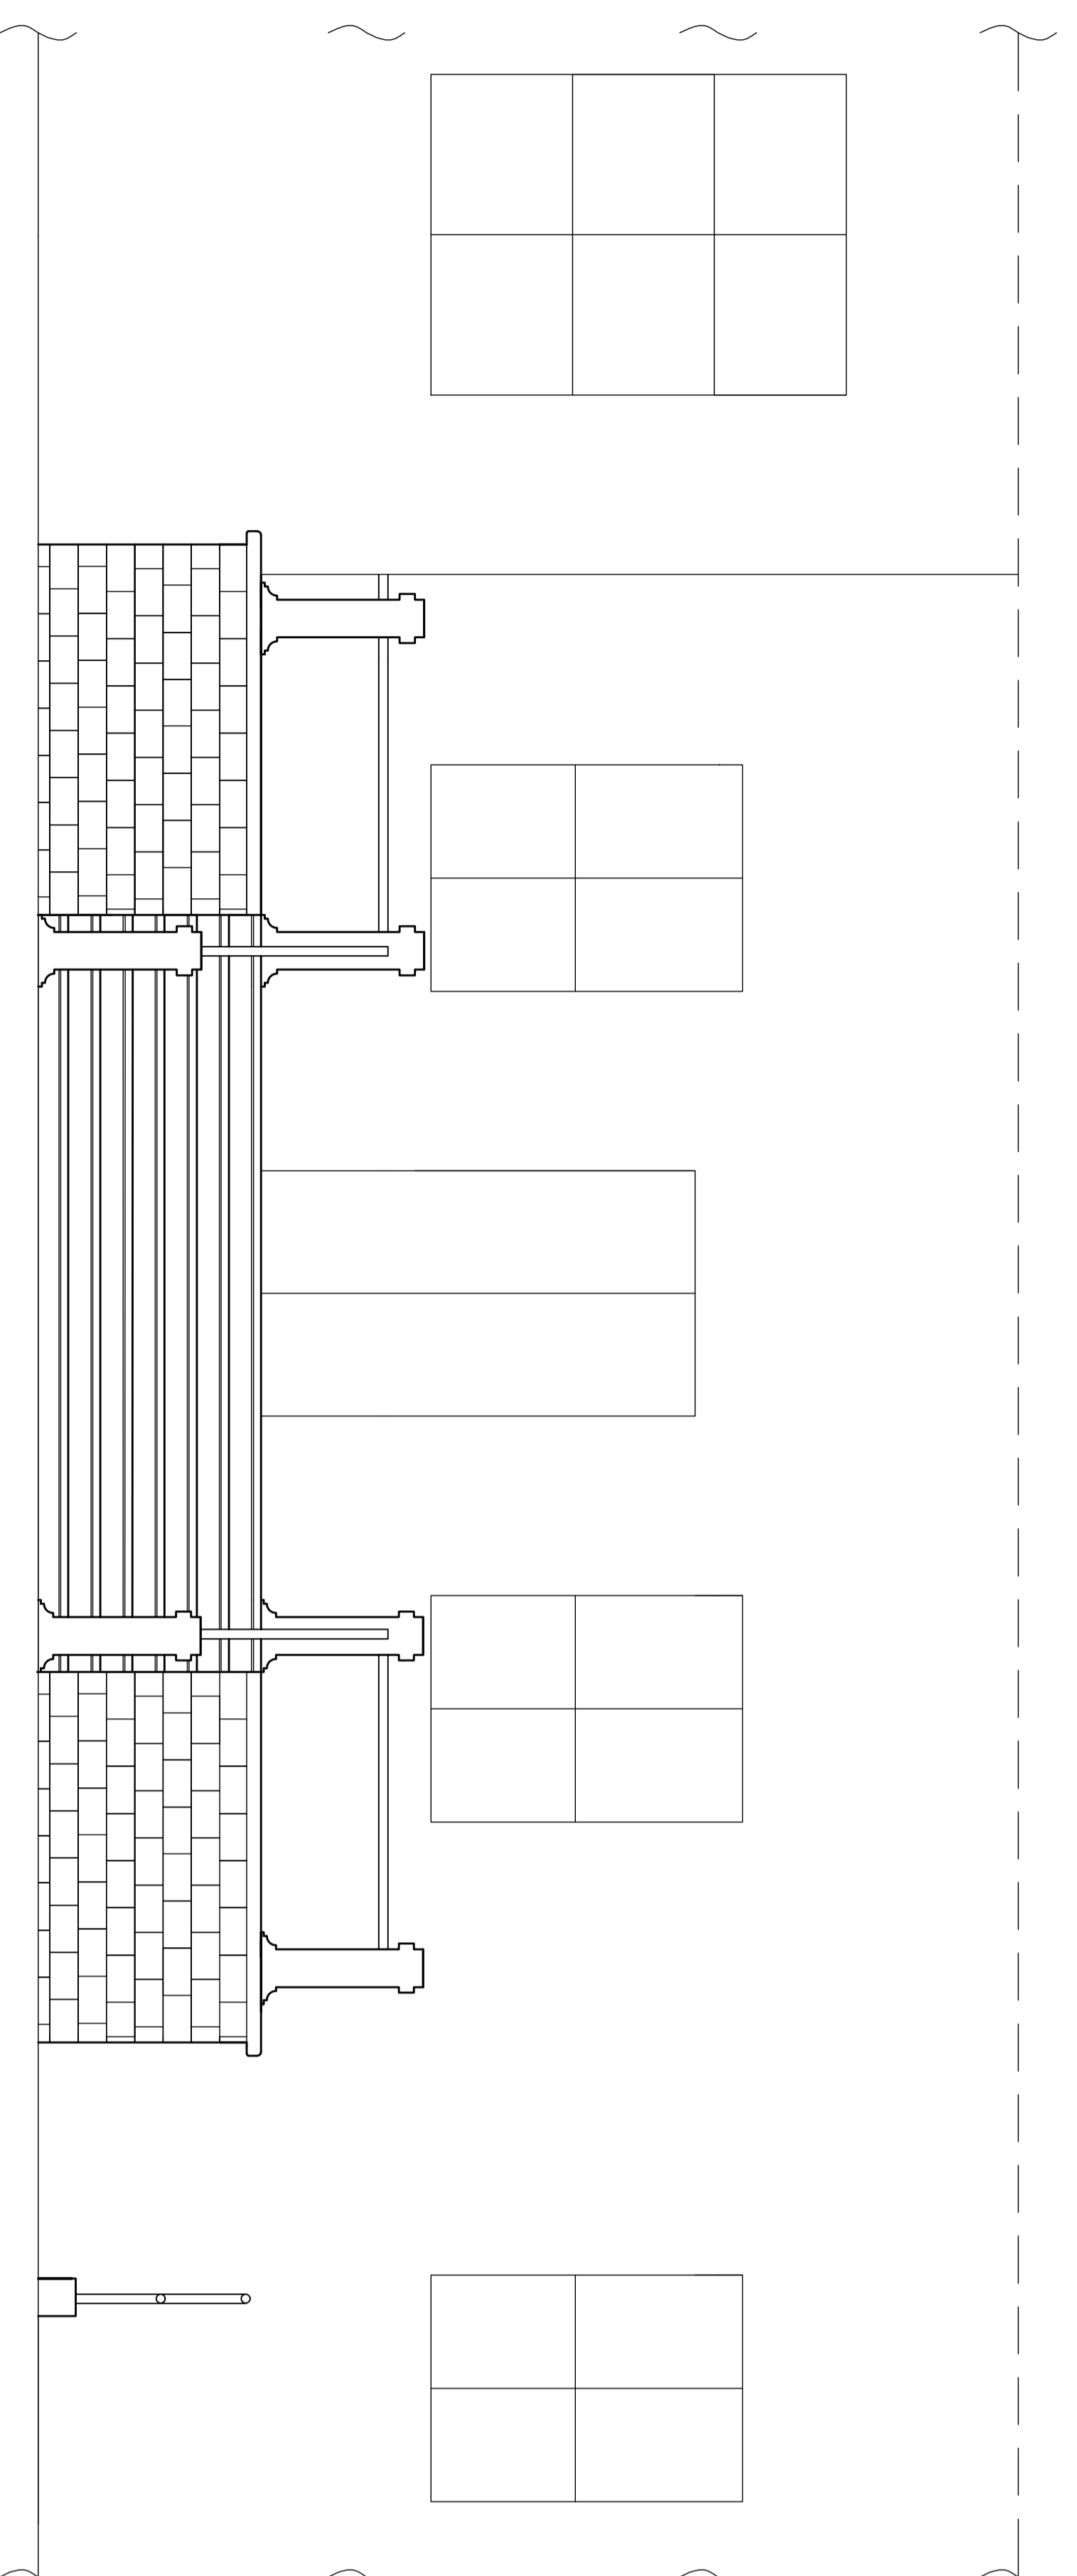

**WIDOK PÓŁNOCNY**  
**SKALA 1:50**

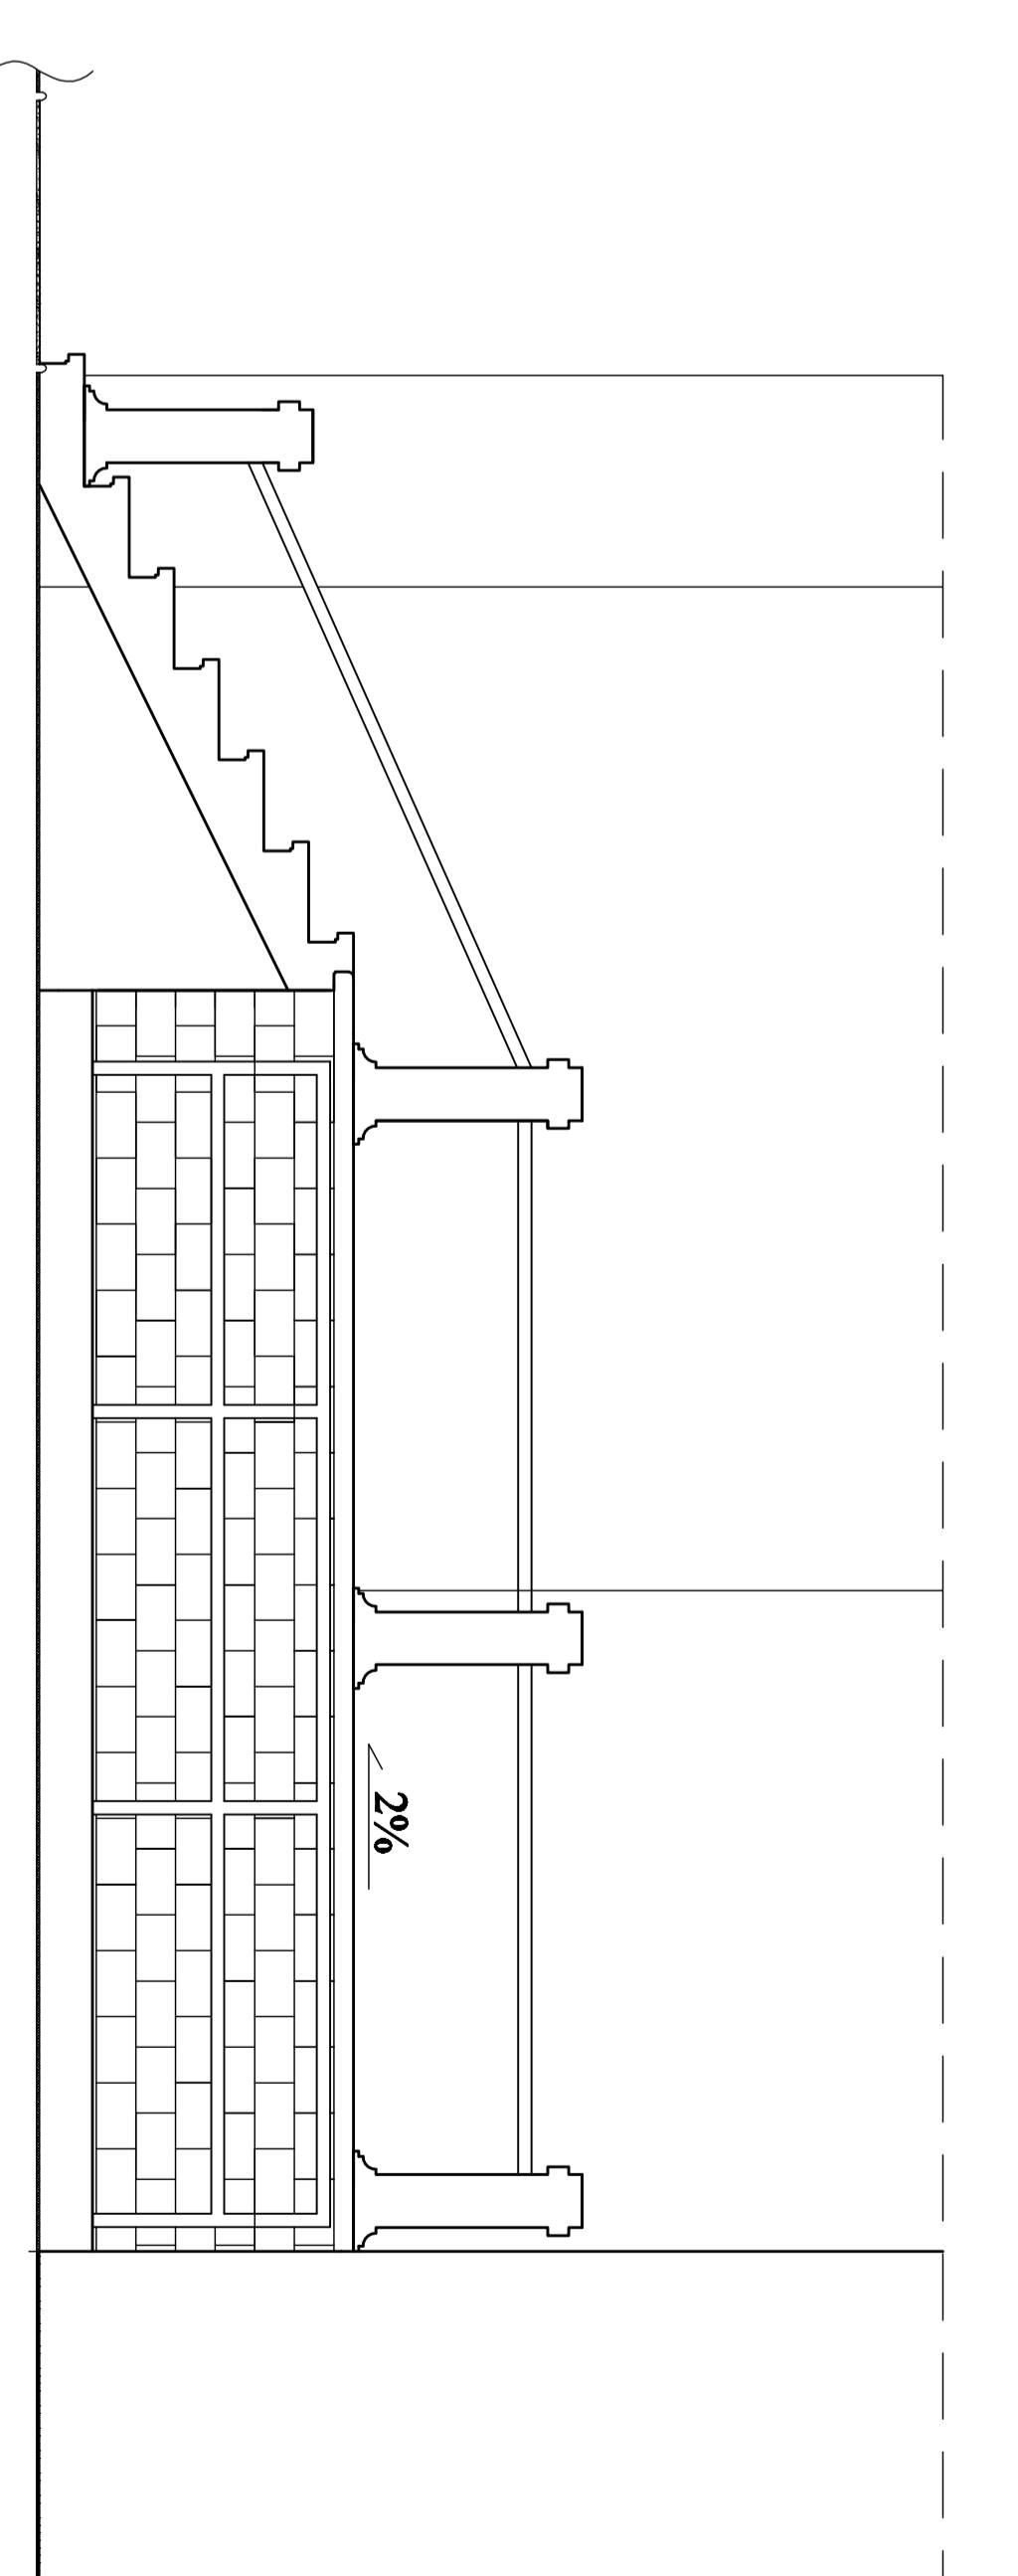

Nazwa i adres obiektu budowlanego	TARAS WSCHODNI BUDYNKU MUZEUM PRZYRODY W DROZDOWIE
Przedmiot i skala rysunku	WIDOK SKALA 1:50
Imię i nazwisko Nr uprawnień	mgr inż. Ryszard Klimak
Data /podpis/ nr rys.	październik 2008r
	A-4