


RZUT POZIOMY

SKALA 1:50

ISTNIEJĄCY DWOREK LUTOSŁAWSKICH

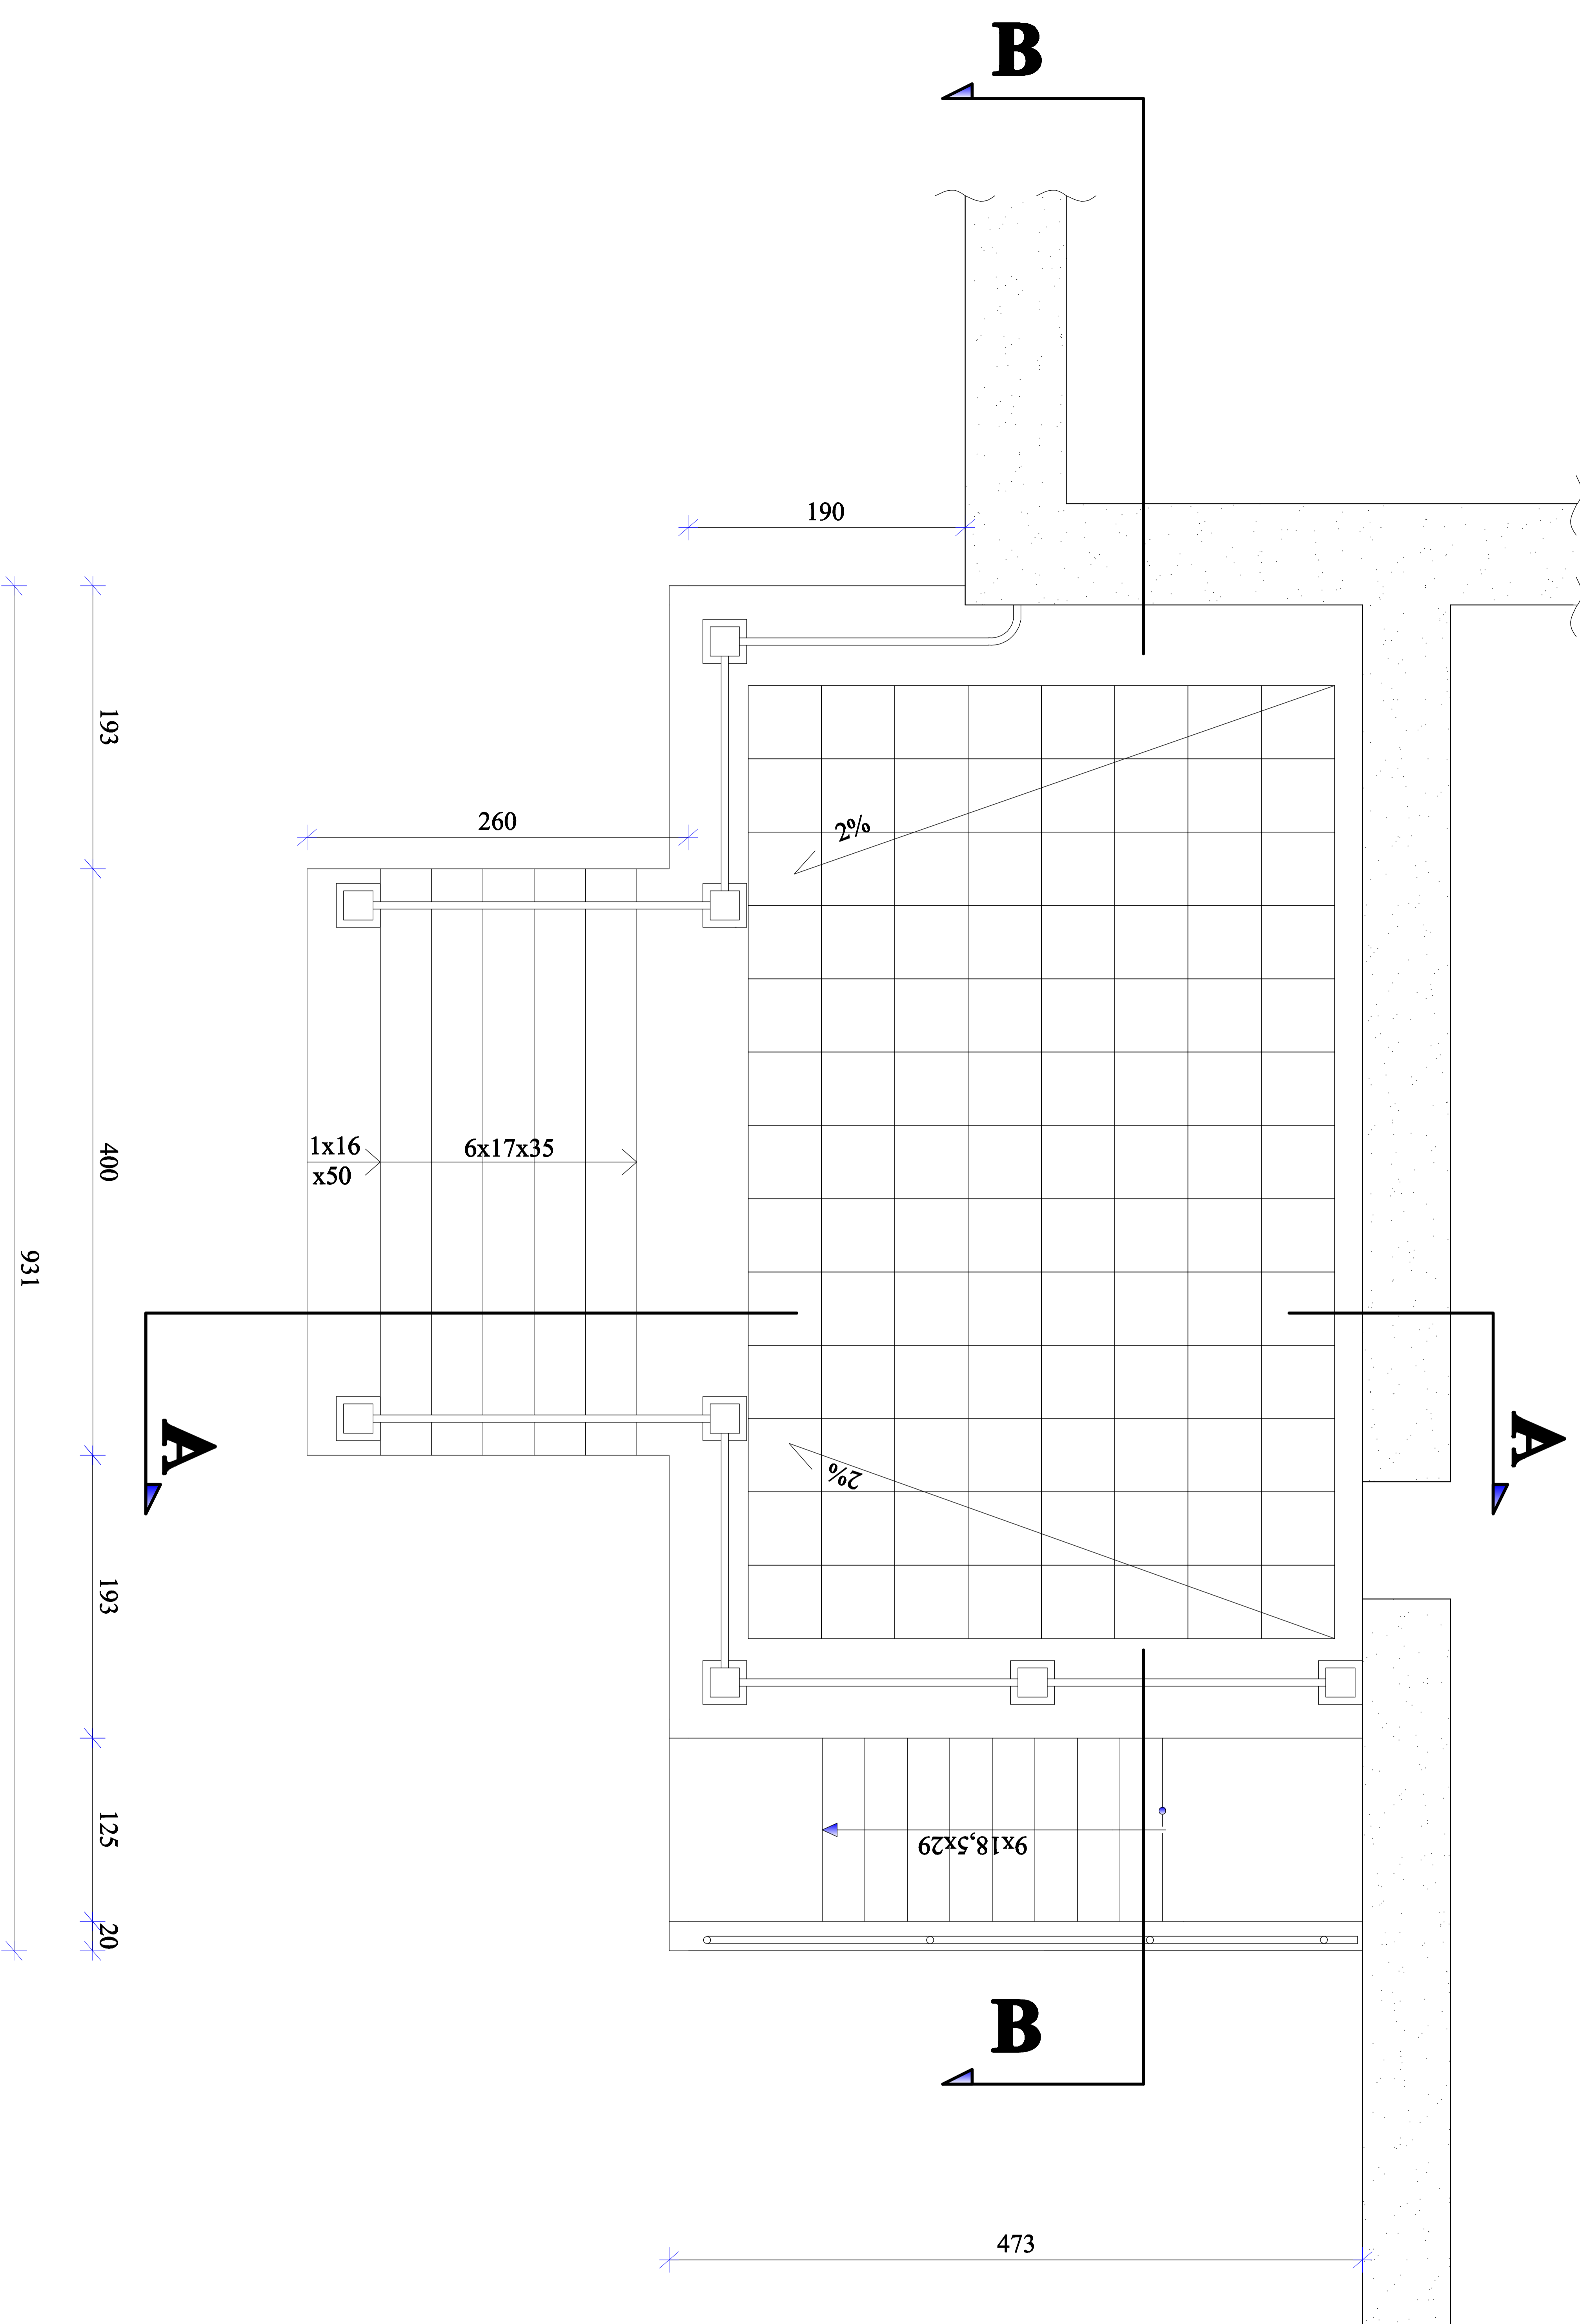

Nazwa i adres obiektu budowlanego	RENOWACJA I MODERNIZACJA TARASU WSCHODNIEGO W MUZEUM PRZYRODY W DROZDOWIE		
Przedmiot i skala rysunku	RZUT POZIOMY	SKALA	1:50
Imię Nazwisko Nr uprawnień	mgr inż. Ryszard Klimek upr. UAN 30/84		
Data /podpis/ nr rys.	październik2008r		A - 1