



SZCZEGÓŁ "A"

SKALA 1:20

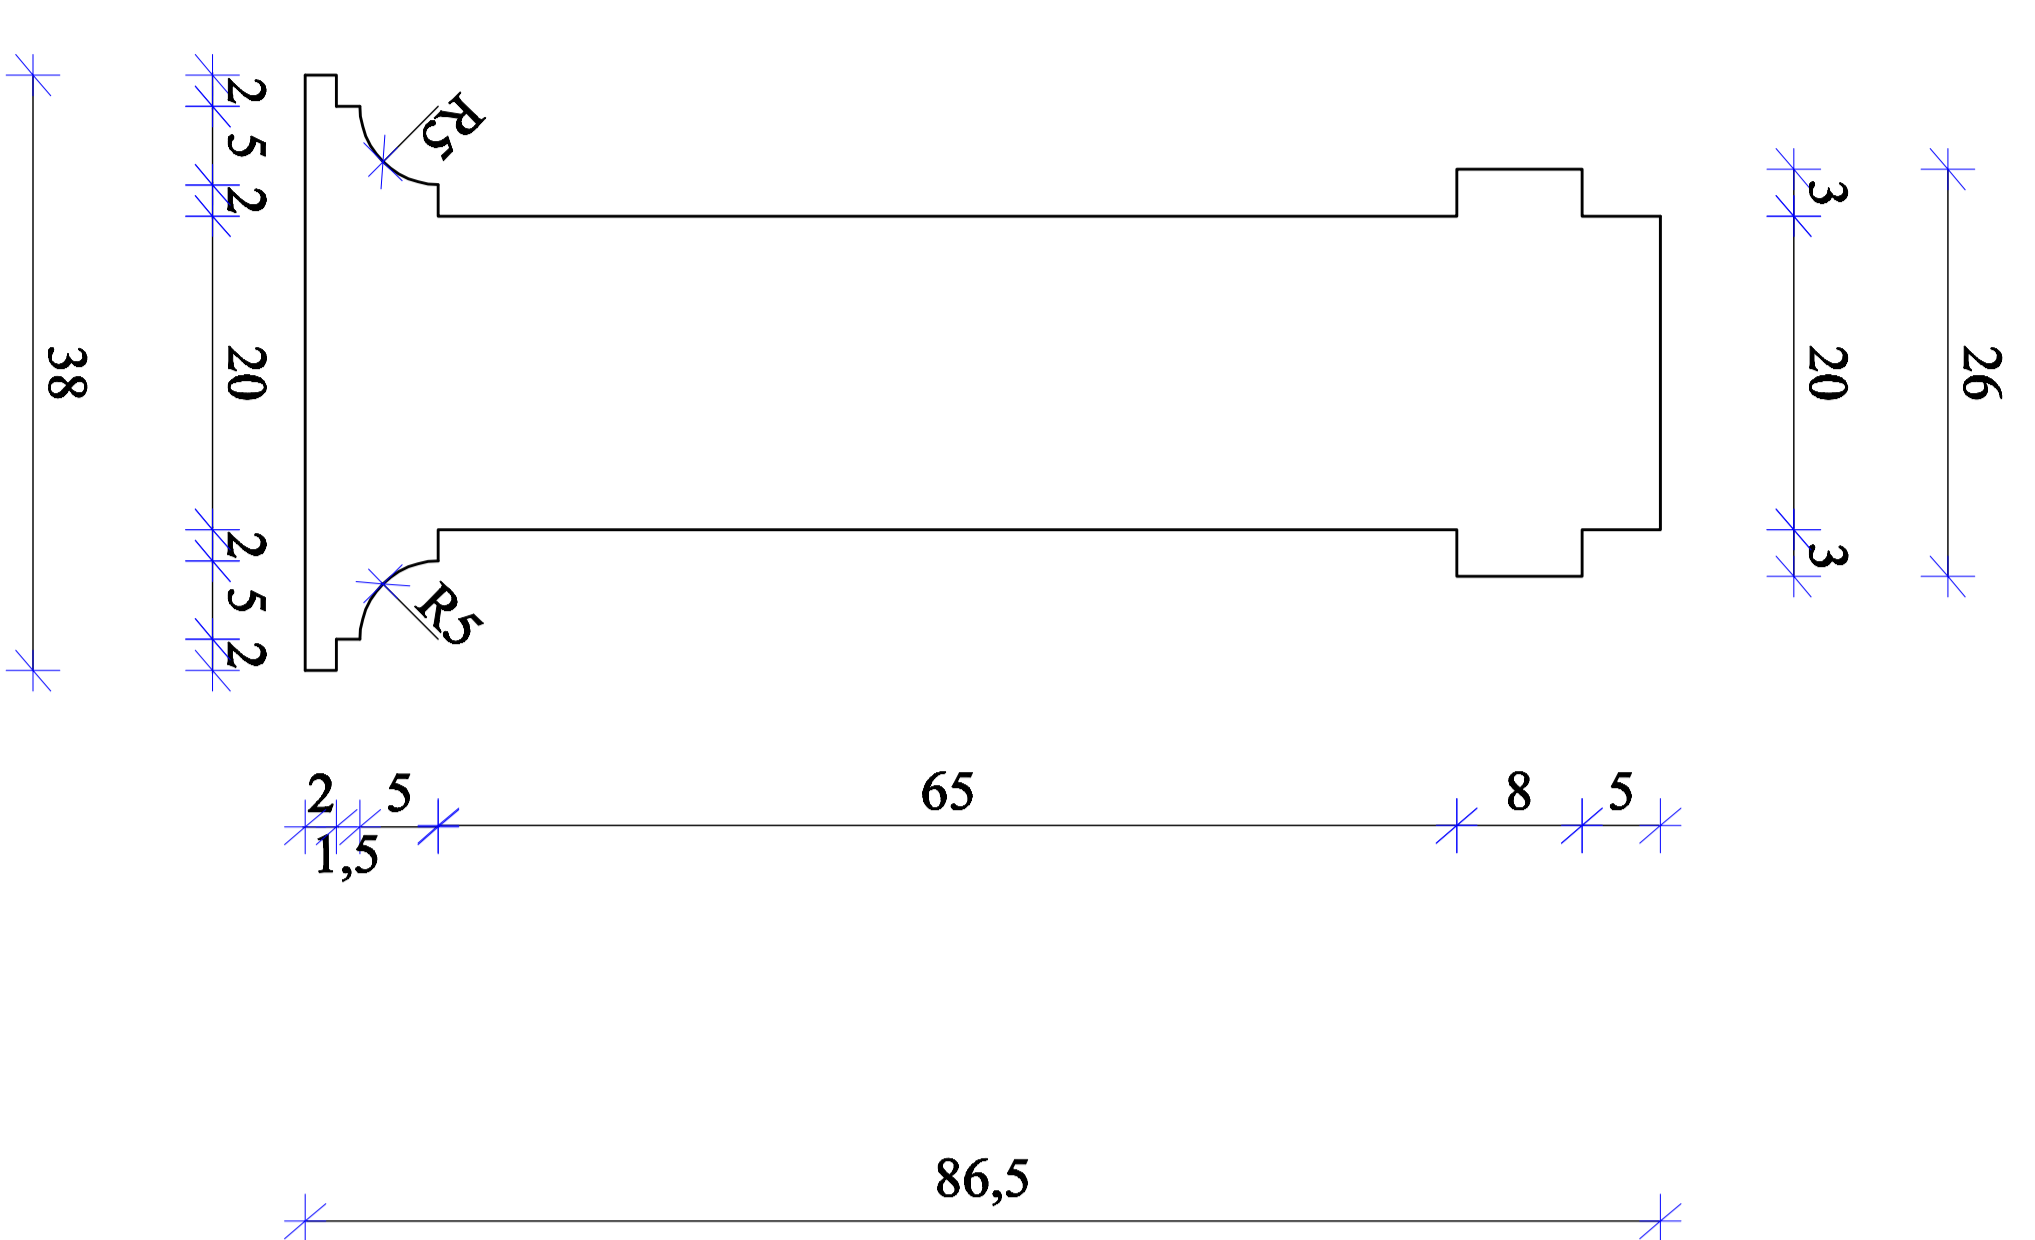

SZCZEGÓŁ "B"

SKALA 1:20

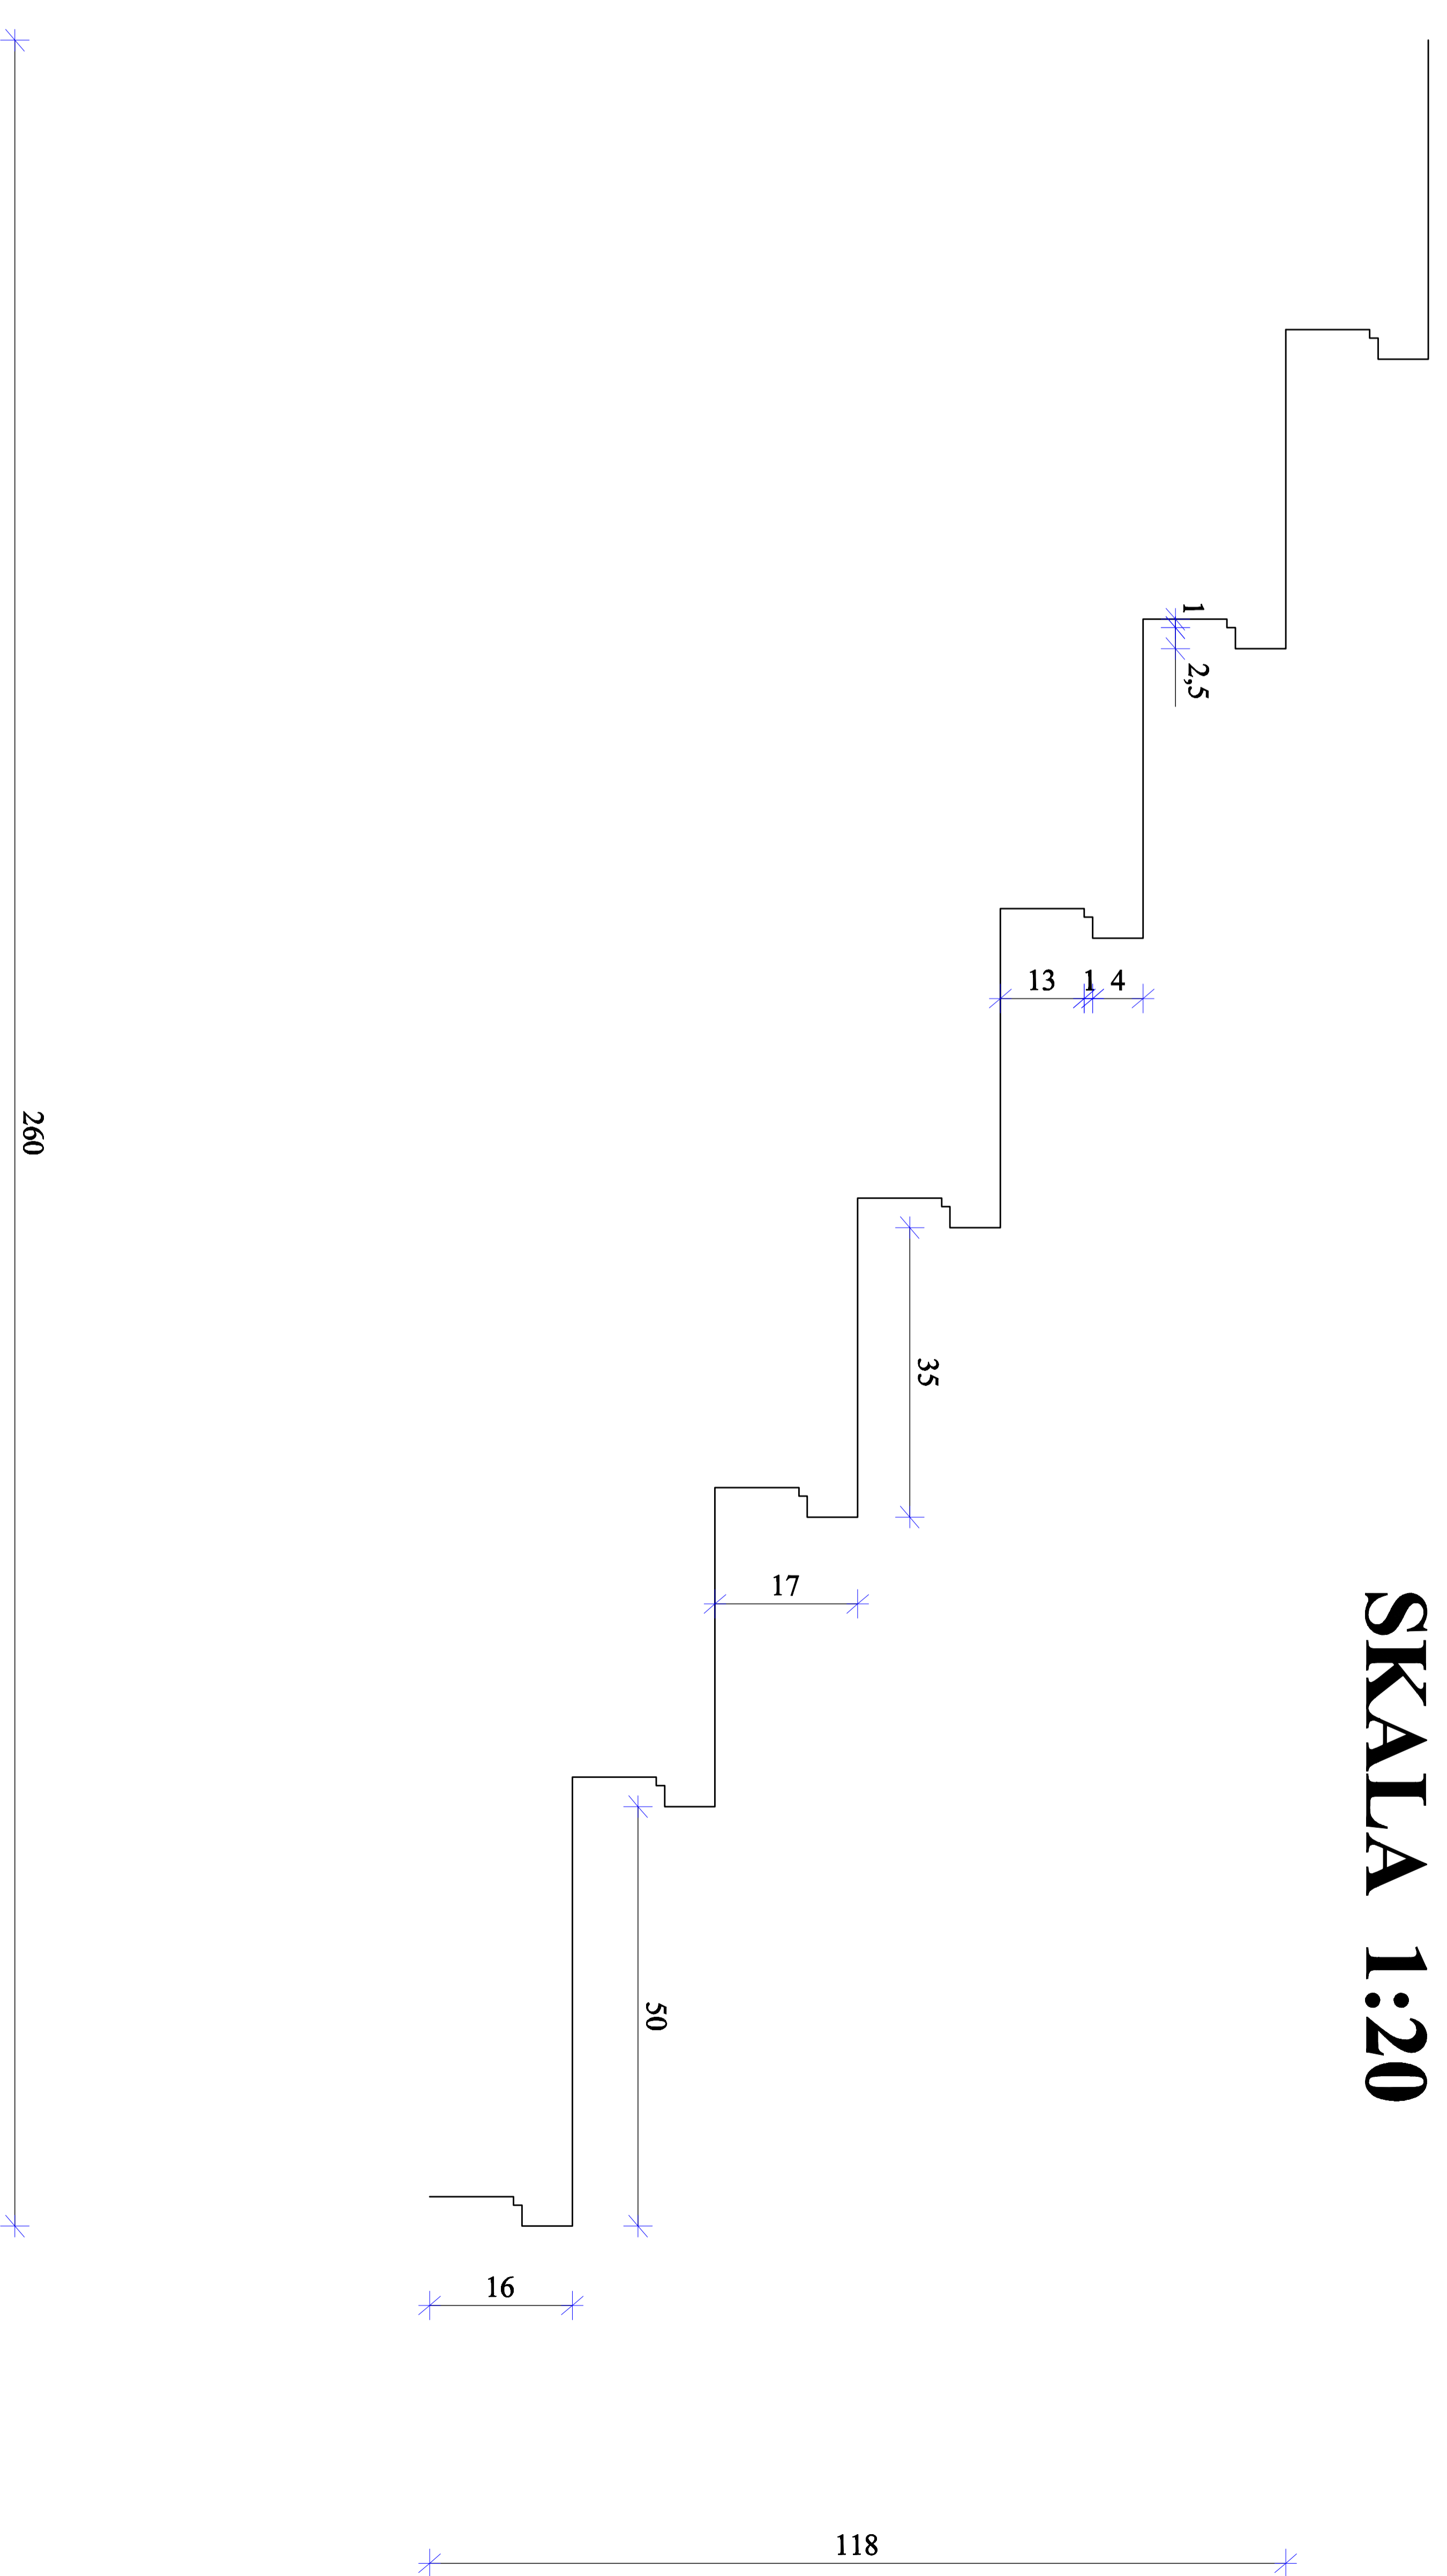

Nazwa i adres obiektu budowlanego	RENOWACJA I MODERNIZACJA TARASU WSCHODNIEGO W MUZEUM PRZYRODY W DROZDOWIE
Przedmiot i skala rysunku	SZCZEGÓŁ "A" SZCZEGÓŁ "B"
Imię Nazwisko Nr uprawnień	mgr inż. Ryszard Klimek
Data /podpis/ nr rys.	mgr. UAN 30/84 październik 2008r.
	A - 3